

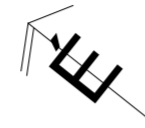
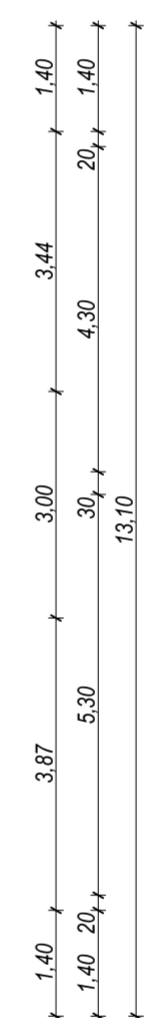


TETŐTÉRI ALAPRAJZ - 3. ÜTEM
M=1:100

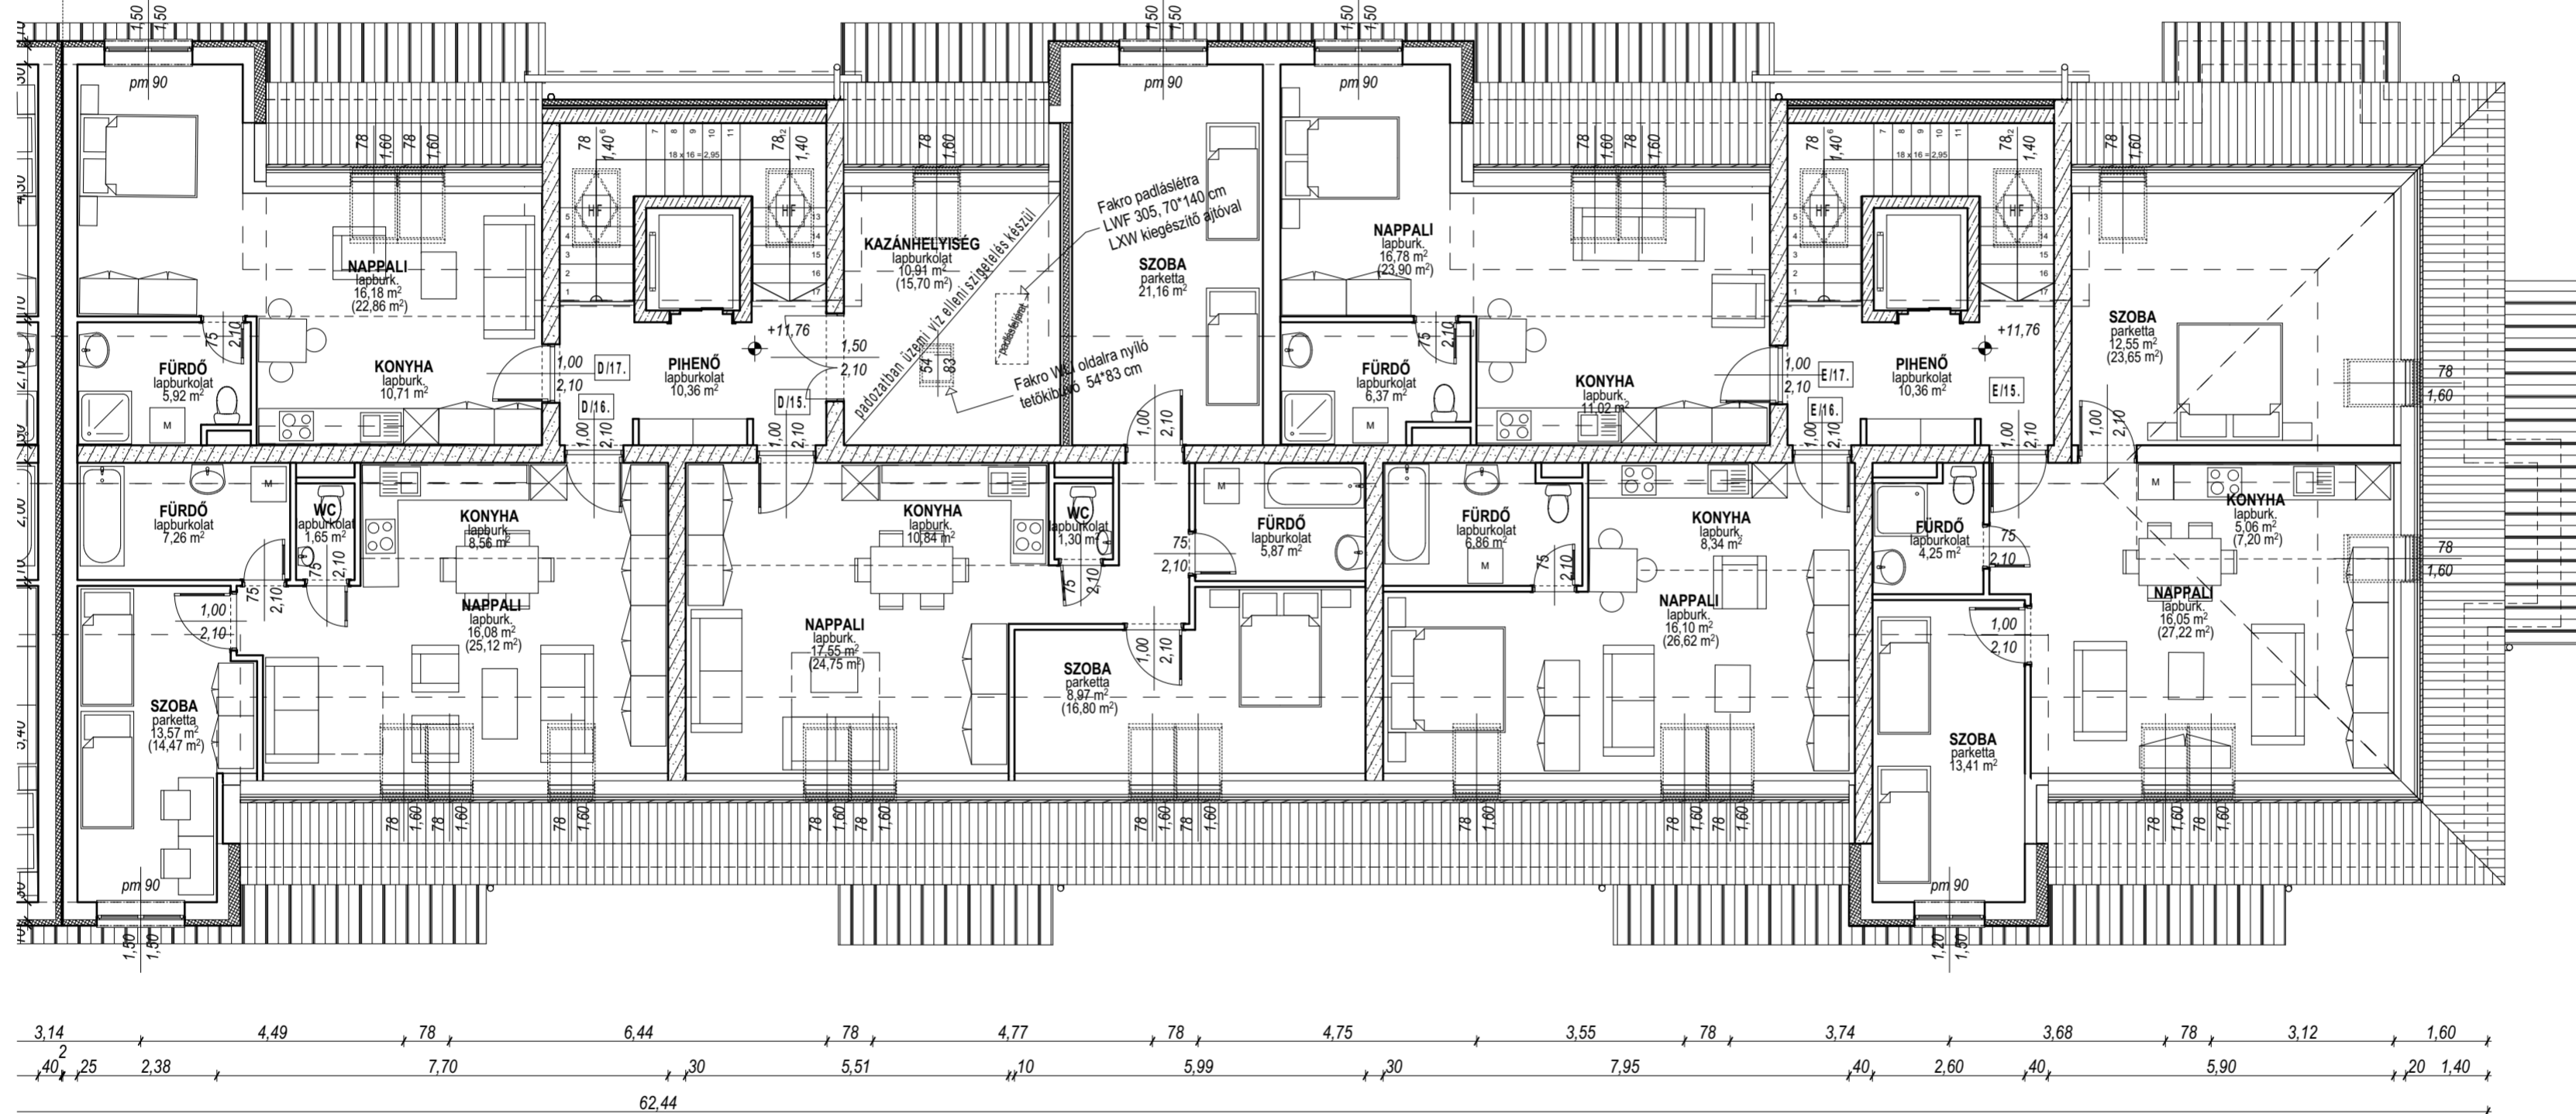

3. ütem

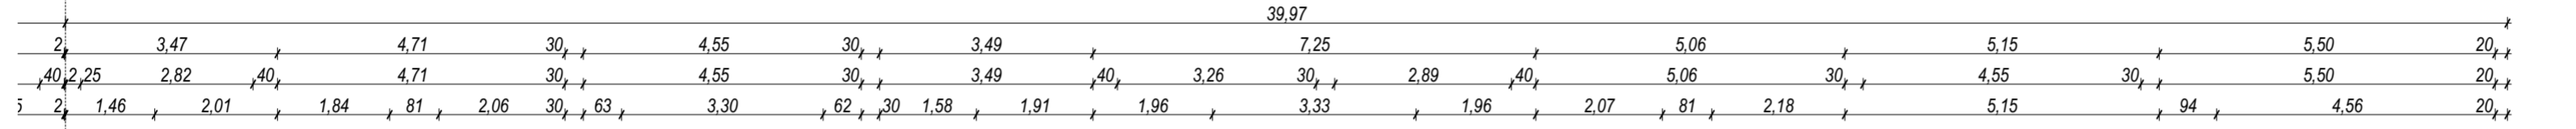

GENERÁLTERVEZŐ:
ASZTERV MÉRNOKI IRODA és ASZTALOSIPARI Kft.
 H-9724 Lukácsbáza, Nagyessőmőti u. 62.
 Iroda: 9700 Szombathely, Géfin Gyula utca 5.
 info@aszterv.hu www.aszterv.hu soparkati@gmail.com
 MUNKAMEGNEVEZÉSÉ:
 SZOMBATHELY, KENYÉRVÍZ U. 8612/8 HRSZ ALATTI
 INGATLANON TÁRSASHÁZI LAKÁSOK ÜTEMEZETT
 ÉPÍTÉSE - 3. ÜTEM
 ÉPÍTÉS TERVEZŐ: SZ. SOPÁR KATALIN É 18-0209