


1-2-3. EMELETI ALAPRAJZ - 3. ÜTEM  
M=1:100

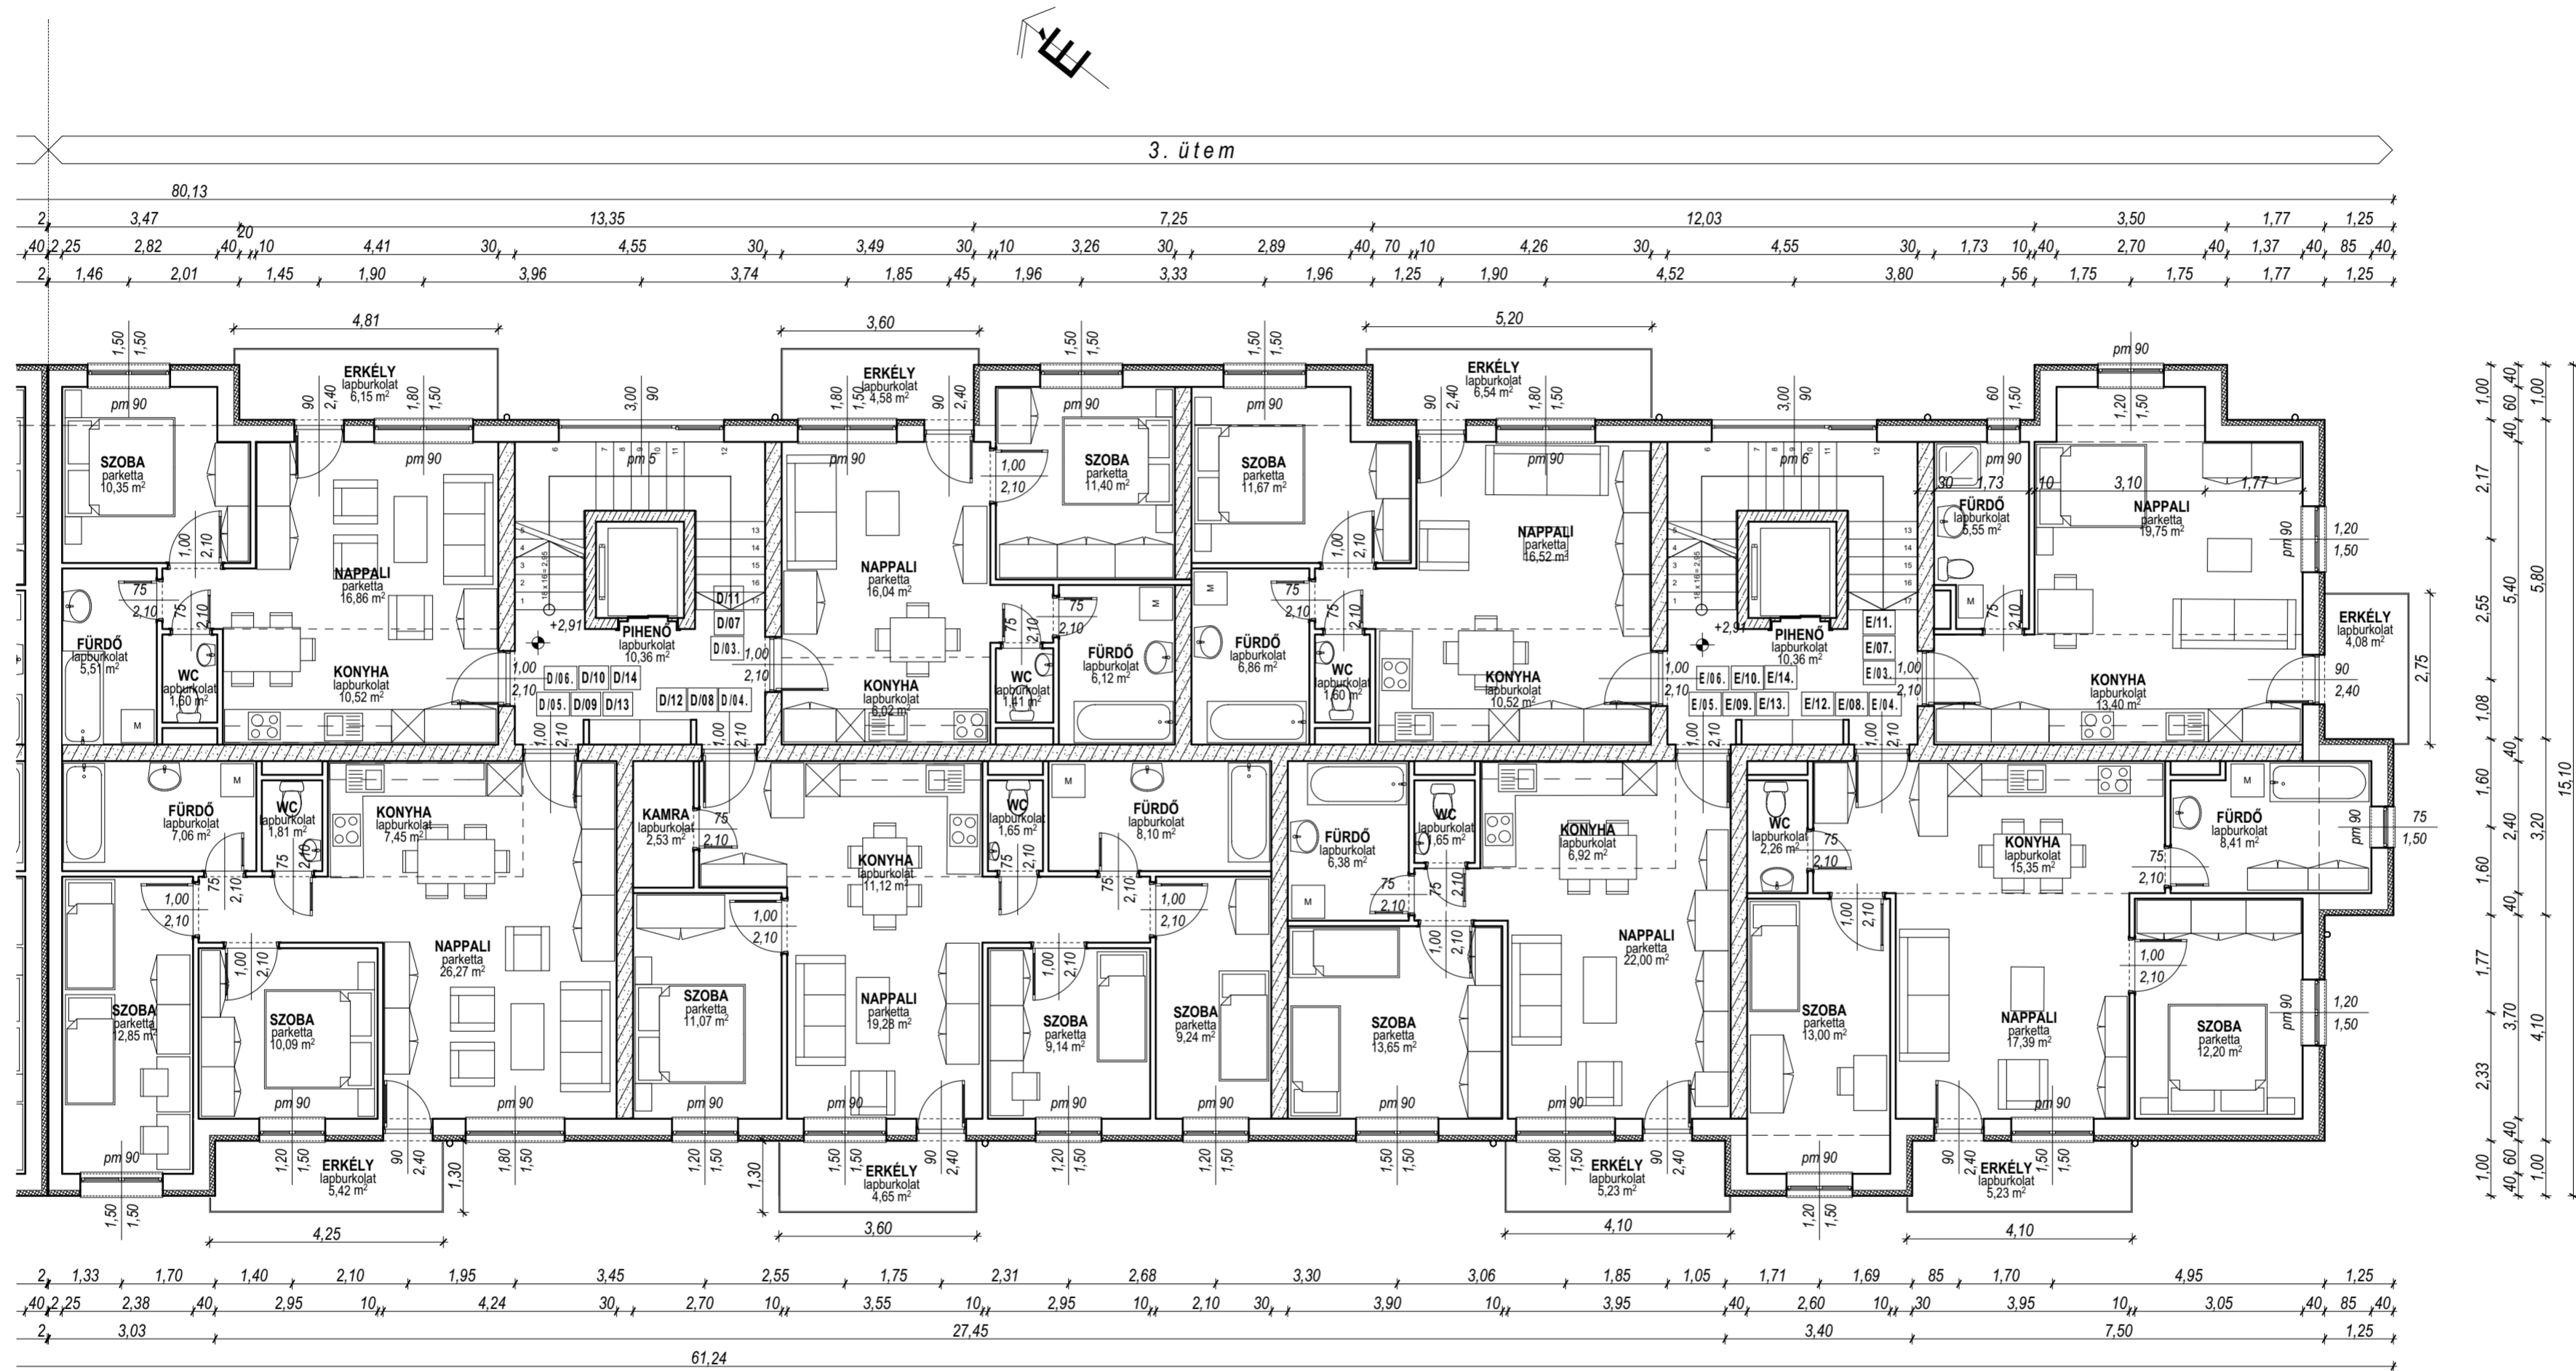

GENERÁLTERVEZŐ:  
**ASZTERV** MÉRNÖKI IRODA és ASZTALOSIPARI Kft.  
 H-9724 Lukácsbáza, Nagyeszmétei u. 62.  
 Tel.: +36 70 533 3612 www.aszterv.hu  
 Iroda: 9700 Szombathely, Géfin Gyula utca 5.  
 info@aszterv.hu soparkati@gmail.com

MUNKA MEGNEVEZÉSE:  
 SZOMBATHELY, KENYÉRVÍZ U. 8612/8 HRSZ ALATTI  
 INGATLANON TÁRSASHÁZI LAKÁSOK ÜTEMEZETT  
 ÉPÍTÉSE - 3. ÜTEM

ÉPÍTÉSZ TERVEZŐ: SZ. SOPÁR KATALIN É 18-0209