


FÖLDSZINTI ALAPRAJZ - 3. ÜTEM

M=1:100

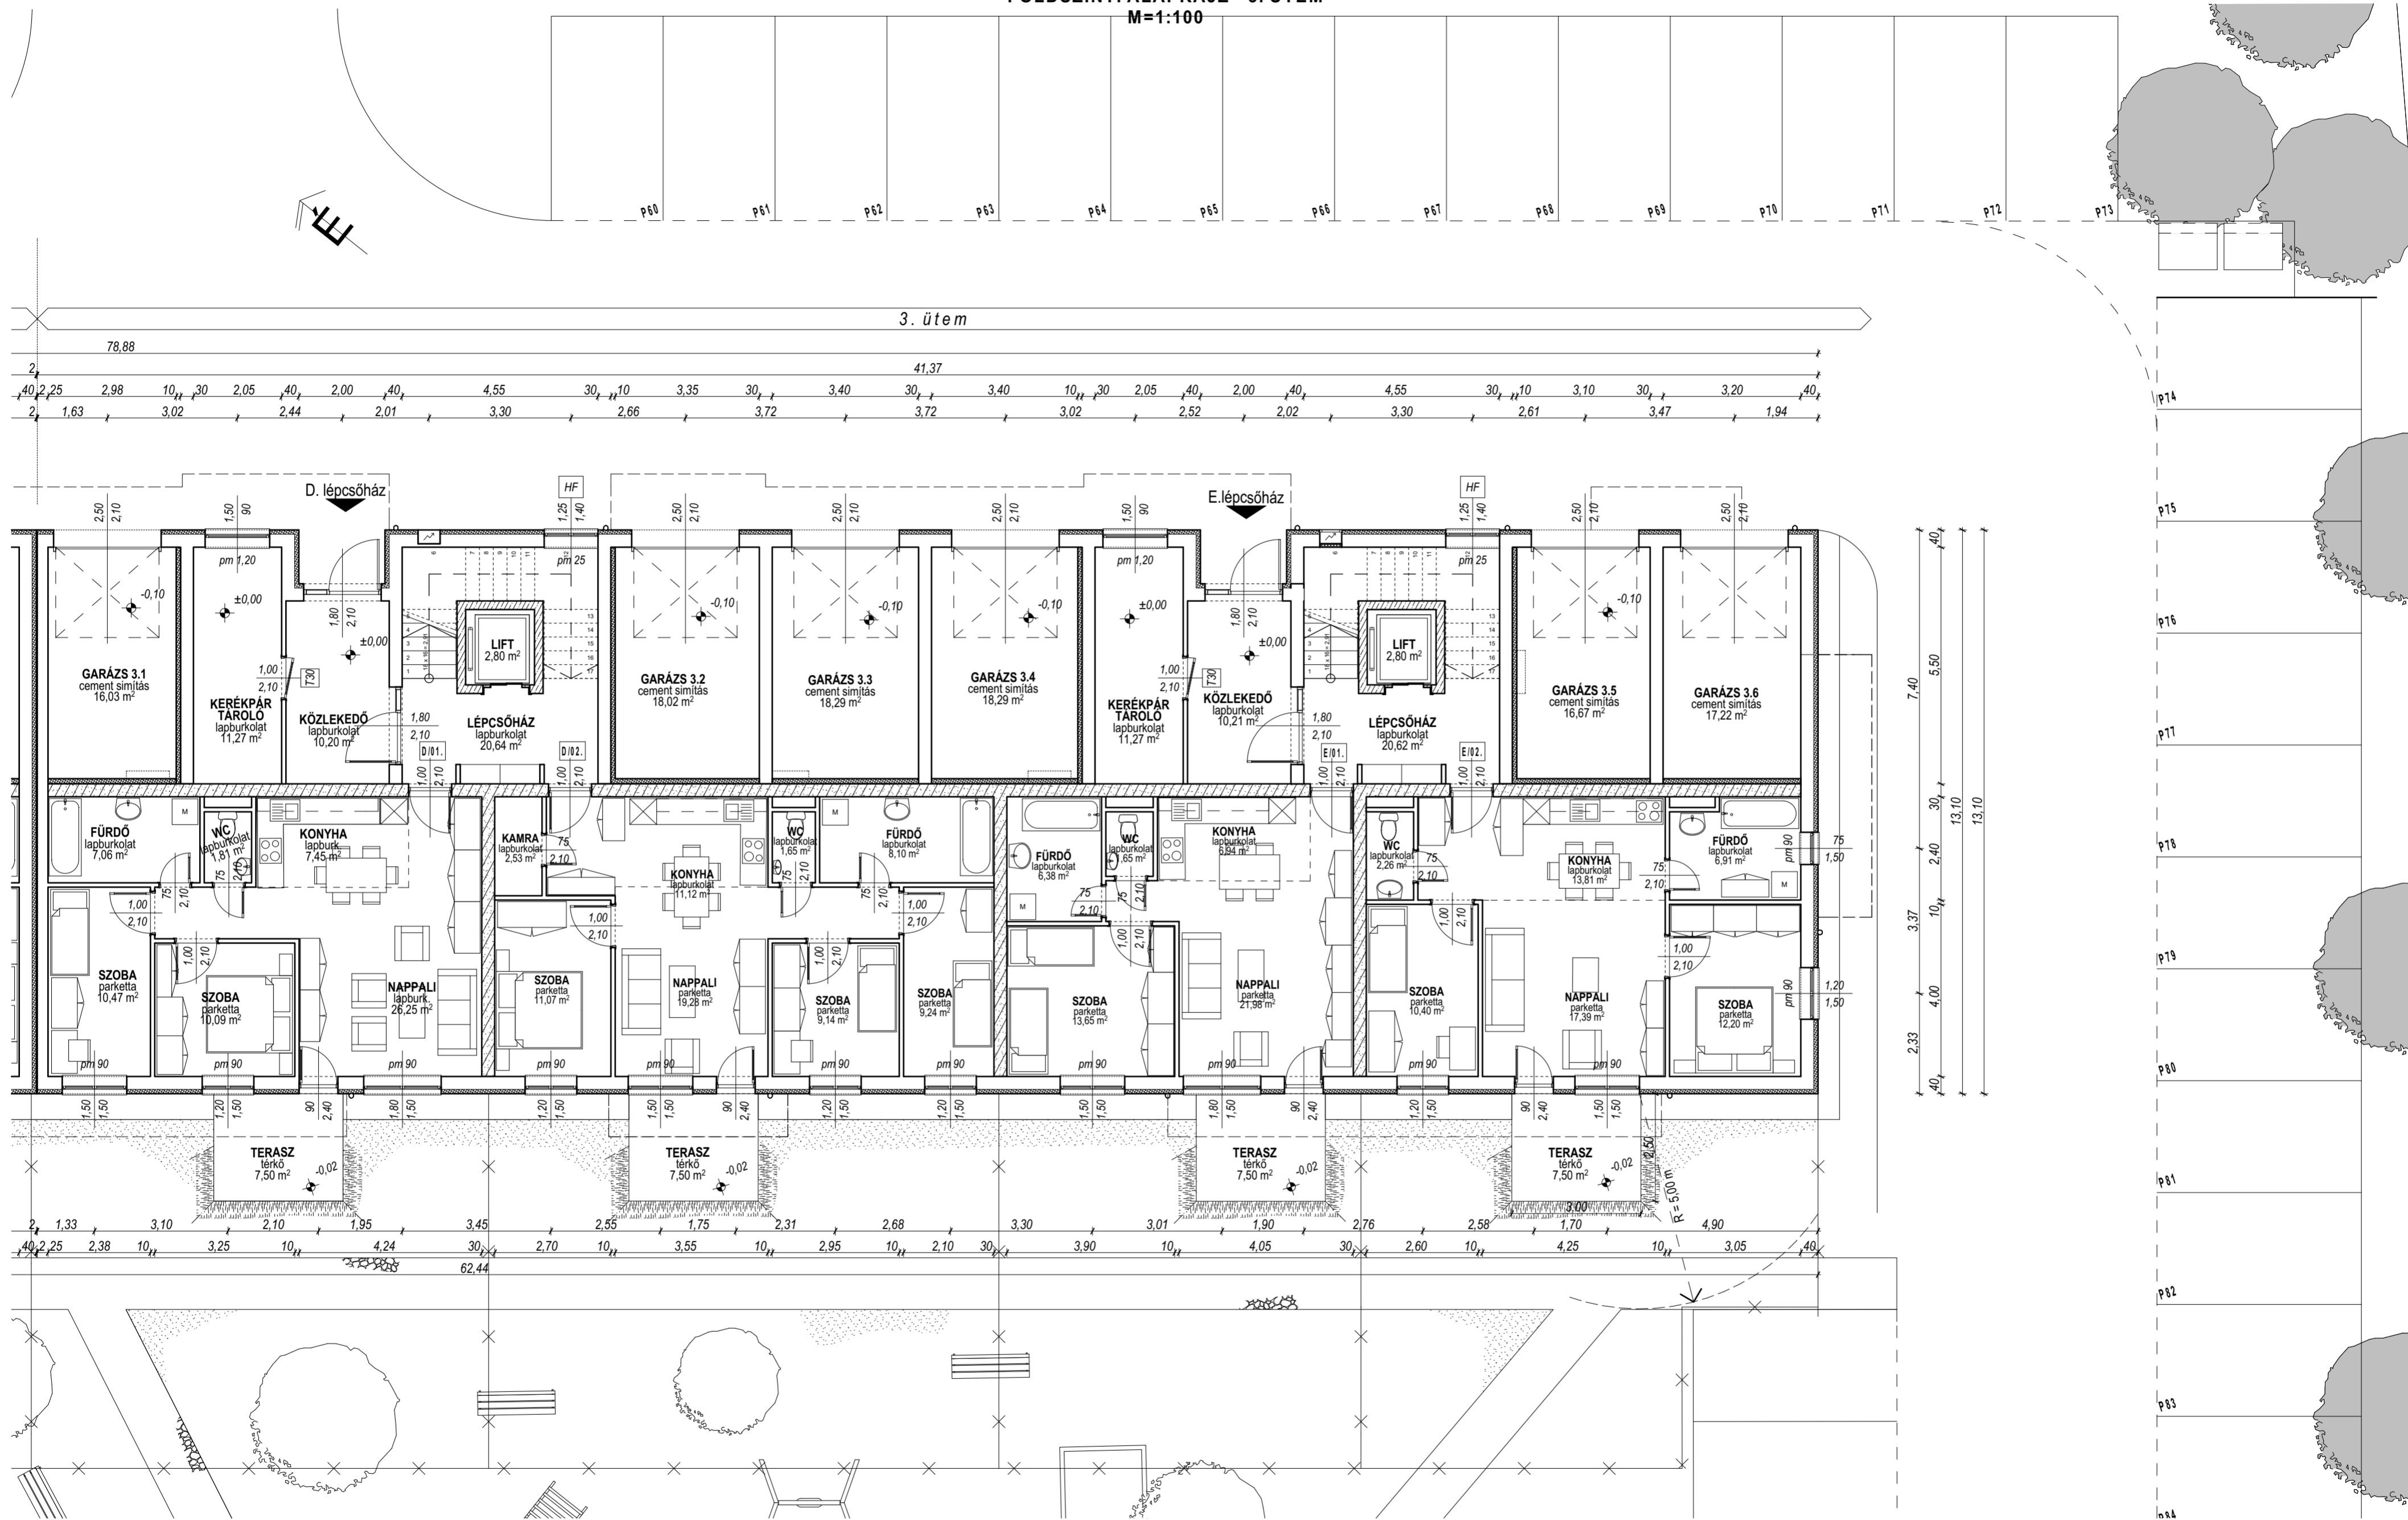

MERNÖKI IRODA és ASZTALOSIPARI Kft.
 M-9724 Lukácsbánya, Nagyszőlősi u. 62.
 Tel.: +36 70 533 3612 www.aszterv.hu
 Iroda: 9700 Szombathely, Géfin Gyula utca 5.
 info@aszterv.hu soparkati@gmail.com

MUNKA MEGNEVEZÉSE:
 SZOMBATHELY, KENYÉRVÍZ U. 8612/8 HRSZ ALATTI
 INGATLANON TÁRSASHÁZI LAKÁSOK ÜTEMZETT
 ÉPÍTÉSE - 3. ÜTEM

ÉPÍTÉSZ TERVEZŐ: SZ. SOPÁR KATALIN É 18-0209