
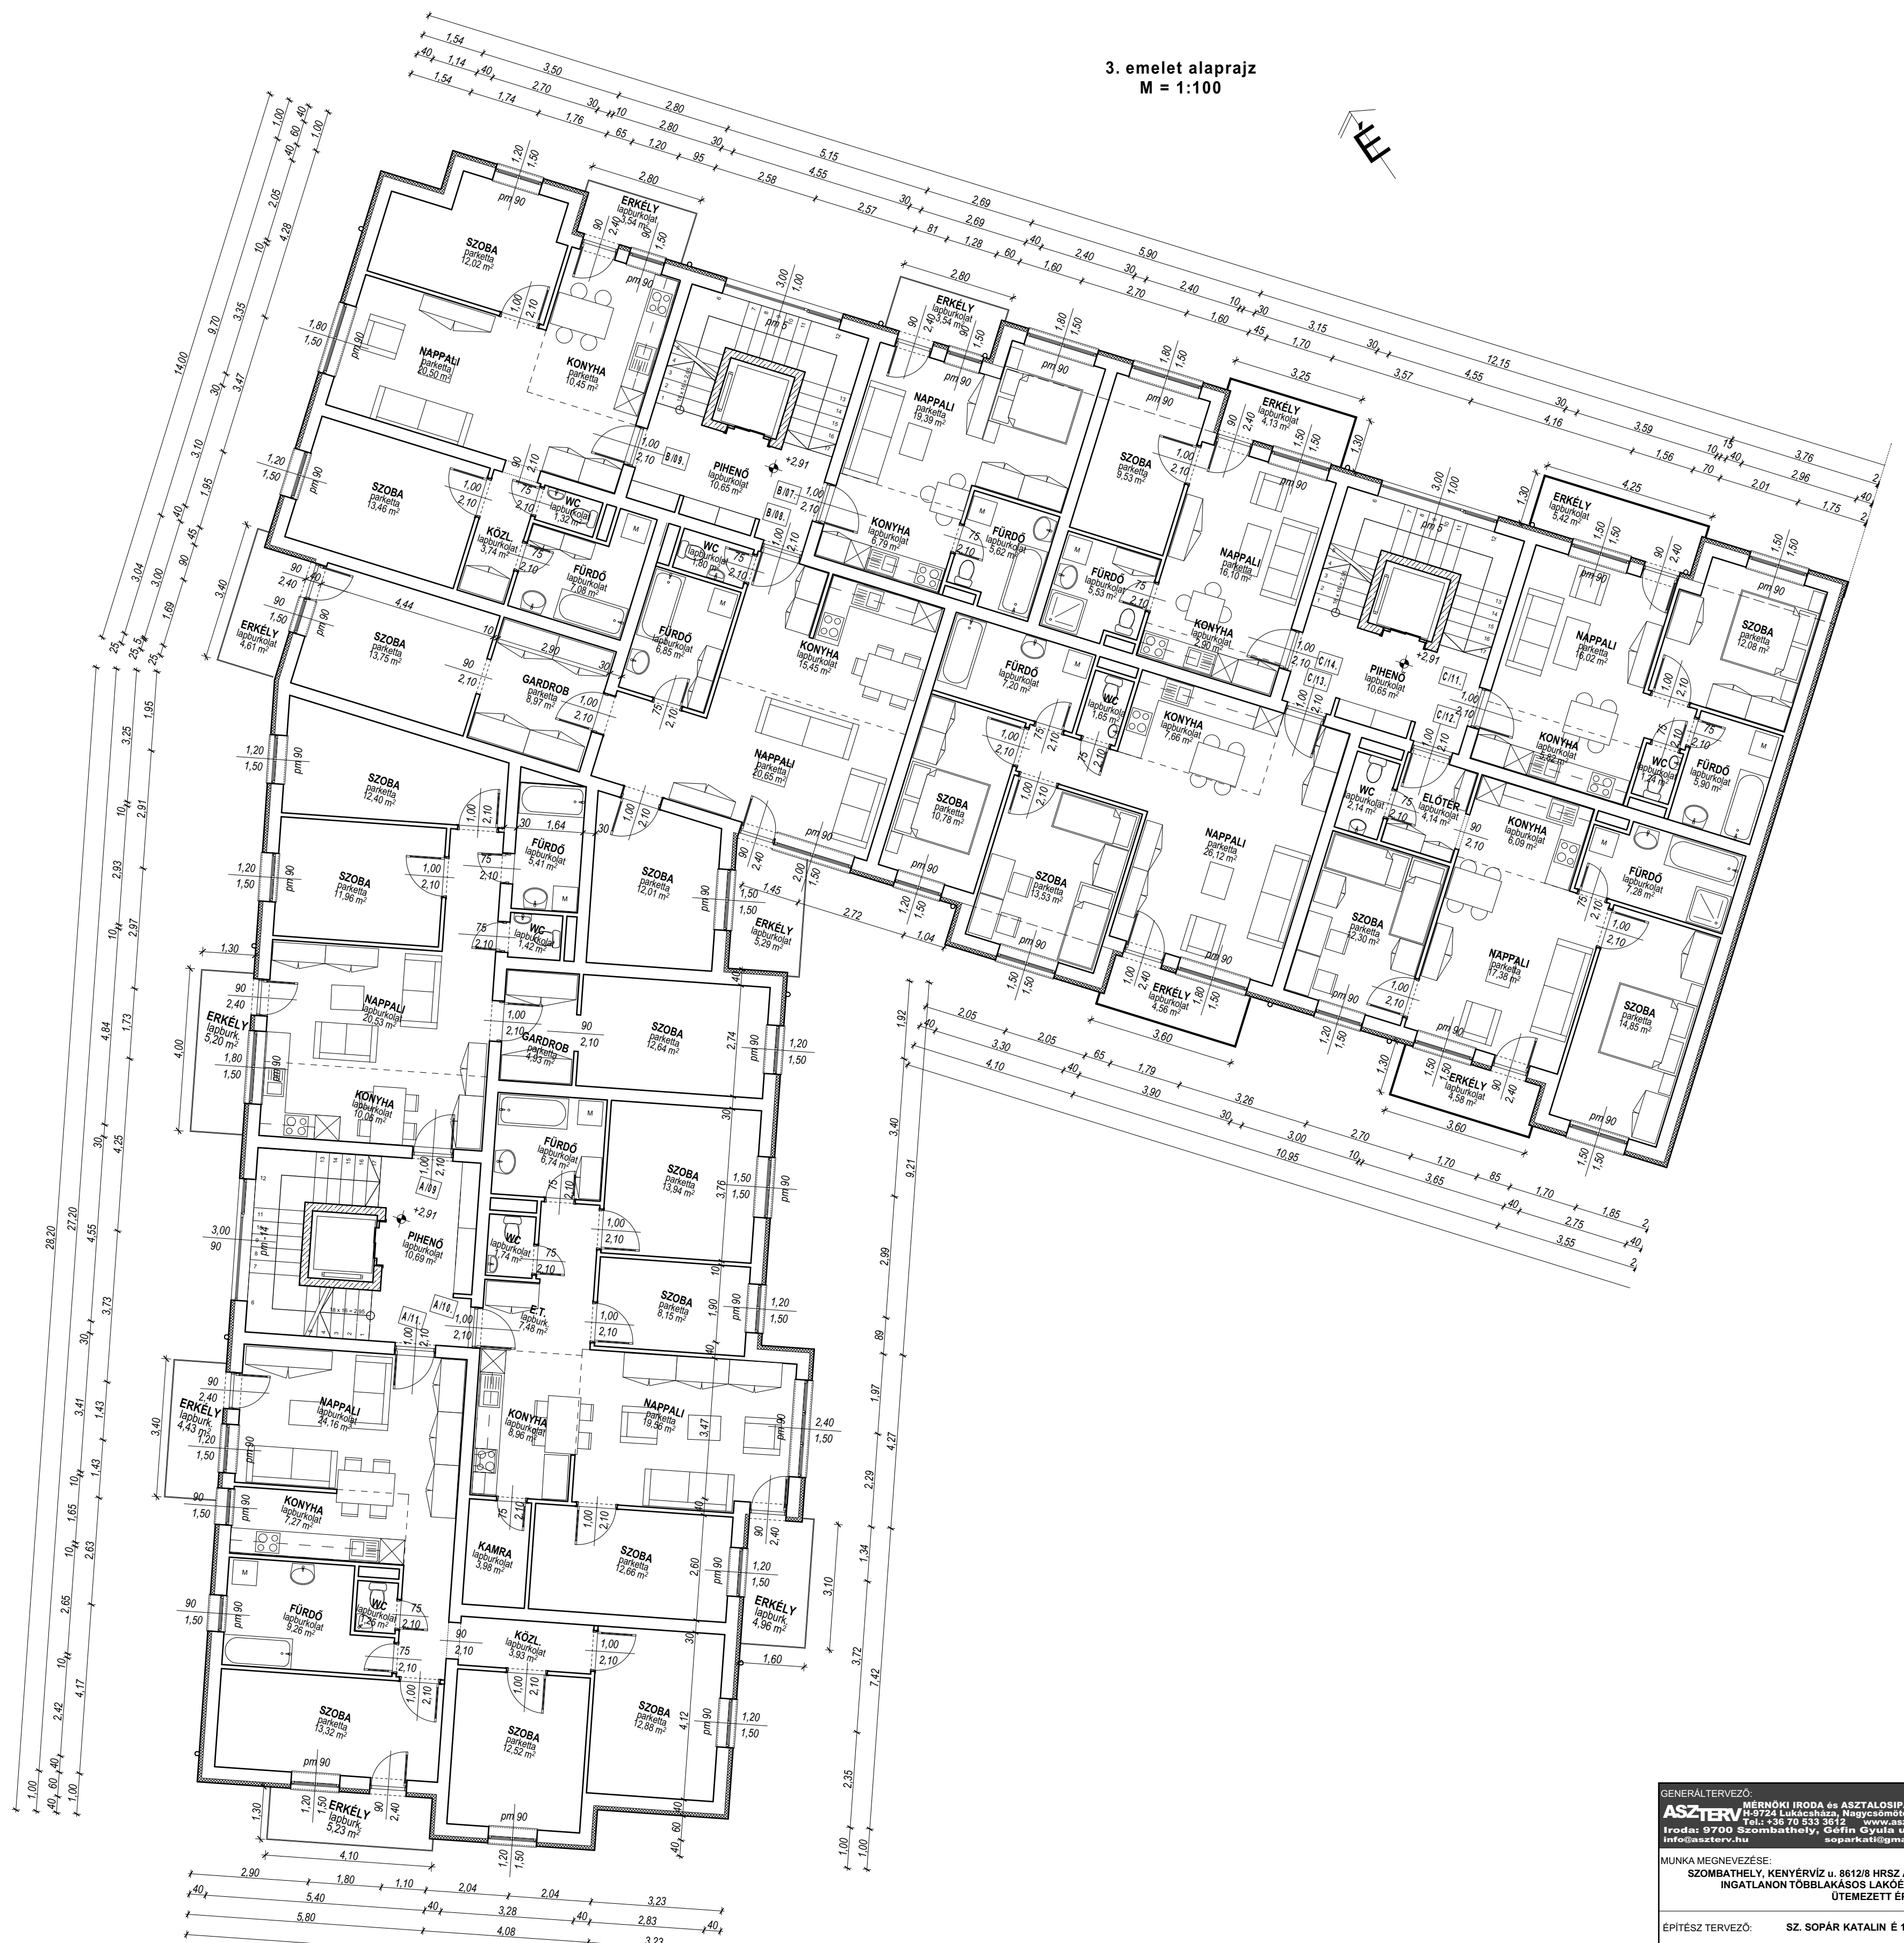


3. emelet alaprajz
M = 1:100

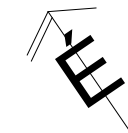

GENERÁLTERVEZŐ:
ASZTERV MÉRNÖKI IRODA és ASZTALOSIPARI Kft.
 H-9724 Lukácsbáza, Nagycsömötei u. 62.
 Tel.: +36 70 533 3612 www.aszterv.hu
 Iroda: 9700 Szombathely, Geifin Gyula utca 5.
 info@aszterv.hu soparkati@gmail.com

MUNKA MEGNEVEZÉSE:
 SZOMBATHELYI KENYÉRVÍZ U. 8612/8 HRSZ ALATTI
 INGATLON TÖBBLAKÁSOS LAKÓÉPÜLET
 ÜTEMEZETT ÉPÍTÉSE

ÉPÍTÉSZ TERVEZŐ: SZ. SOPÁR KATALIN É 18-0209